


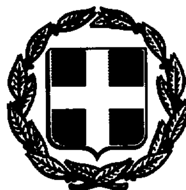

ΕΦΗΜΕΡΙΣ ΤΗΣ ΚΥΒΕΡΝΗΣΕΩΣ

ΤΗΣ ΕΛΛΗΝΙΚΗΣ ΔΗΜΟΚΡΑΤΙΑΣ

ΤΕΥΧΟΣ ΤΕΤΑΡΤΟ

Αρ. Φύλλου 257

17 Μαρτίου 1994

ΠΕΡΙΕΧΟΜΕΝΑ

ΠΟΛΕΟΔΟΜΙΑ

ΑΠΟΦΑΣΕΙΣ

ΠΟΛΕΟΔΟΜΙΑ

ΑΠΟΦΑΣΕΙΣ

Αριθ. Τ. 660 οικ. (1)

Αποχαρακτηρισμός τμήματος παλιάς επαρχιακής οδού στο Ν. Κιλκίς.

Η ΝΟΜΑΡΧΗΣ ΚΙΛΚΙΣ

Έχοντας υπόψη:

1. Την με αρ. 290/93 απόφαση του Δημ. Συμβουλίου Κιλκίς που έχει ληφθεί νομότυπα.

2. Την αρ. Τ 5475/14.2.94 γνωμοδότηση της Δ.Τ.Υ. Ν. Κιλκίς.

Αφού είδαμε και τις διατάξεις του άρθρου 23 παρ. 9-13 του Π.Δ. της 25/28 Νοεμβρίου 1929 «περί κωδικοποιήσης των περί κατασκευής και συντήρησης οδών κειμένων διατάξεων» (άρθρο 2 του Α.Ν. 1956/39), αποφασίζουμε:

Εγκρίνουμε τον αποχαρακτηρισμό από επαρχιακή οδού και την ένταξη στο Δημοτικό οδικό δίκτυο του Δήμου Κιλκίς του τμήματος της παλιάς επαρχιακής οδού Κιλκίς - Τερπύλλου (υπ' αρ. 3 επαρχ. οδού) από το σημείο συμβολής της με τον ασφαλτοστρωμένο δρόμο Κιλκίς - Αργυρούπολης (αγροτεμ. αρ. 2340) μέχρι το κοινό όριο των αγροκτημάτων Κιλκίς και Τερπύλλου, όπως φαίνεται στο συνημμένο και θεωρημένο από τη Δ.Τ.Υ. Ν. Κιλκίς απόσπασμα υπό κλίμακα 1:5000 του χάρτη της οριστικής διανομής του Υπουργείου Γεωργίας.


Η κυριότητα του τμήματος παραμένει στο Δημόσιο.

Η παρούσα να δημοσιευτεί στην Εφημερίδα της Κυβερνήσεως.

Κιλκίς, 16 Φεβρουαρίου 1994

Η Νομάρχης

ΑΝΤΙΟΠΗ ΧΑΤΖΗΙΩΑΝΝΟΥ

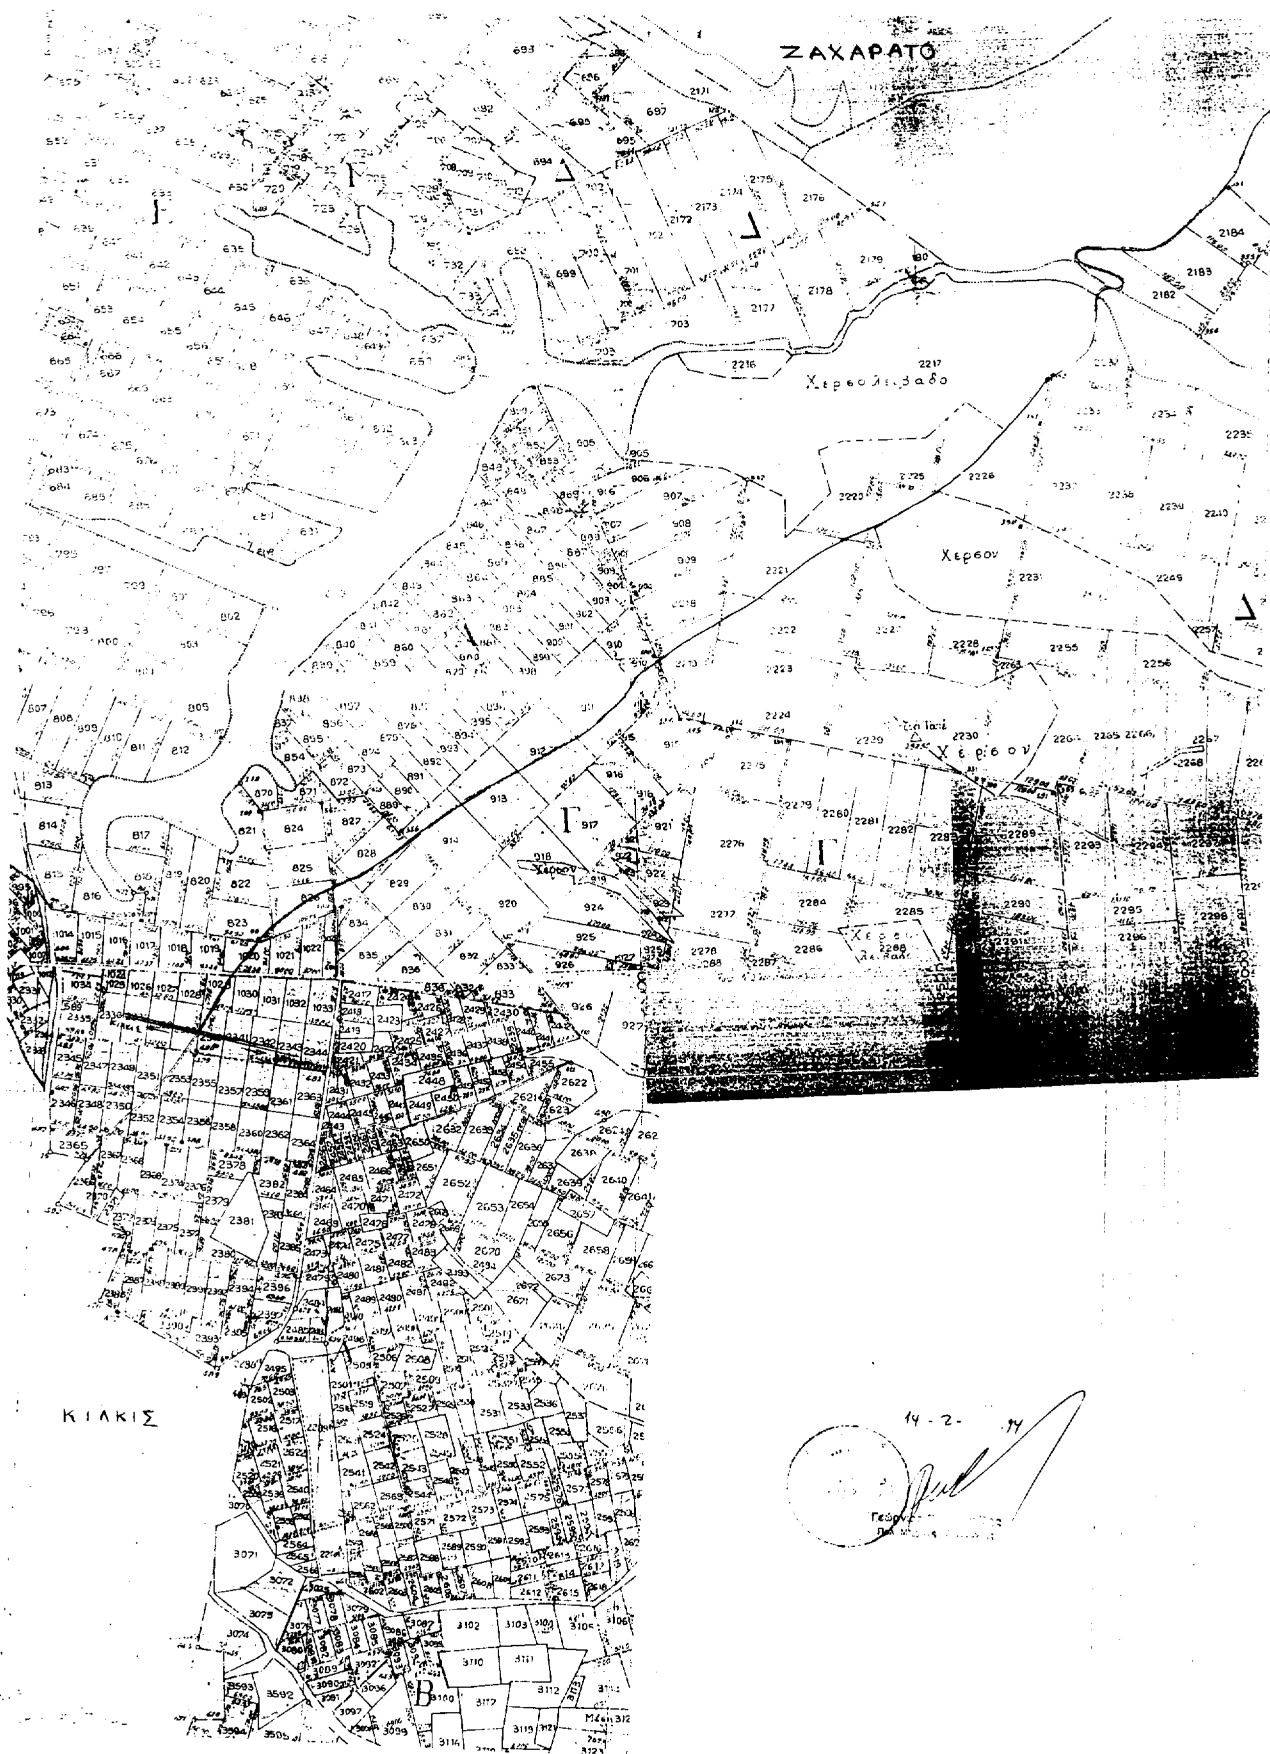

14-2-94

Αριθ. 4923/93/94 (2)

Τροποποίηση ρυμοτομικού σχεδίου πόλης Κιλκίς στα Ο.Τ. 140, 141, Γ 141α, 142 και Γ 142α.

Η ΝΟΜΑΡΧΗΣ ΚΙΛΚΙΣ

Έχοντας υπόψη:

1. Τις διατάξεις του από 17.7.1923 Ν.Δ. «περί σχεδίων πόλεων και κμών του Κράτους», όπως τροποποιήθηκε και συμπληρώθηκε μεταγενέστερα.

2. Τις διατάξεις του Ν. 3200/55 «περί διοικητικής αποκεντρώσεως», όπως τροποποιήθηκαν και συμπληρώθηκαν με το Ν.Δ. 532/70.

3. Τις διατάξεις του Α.Ν. 314/68, όπως τροποποιήθηκαν και συμπληρώθηκαν με το Ν.Δ. 1018/71.

4. Τις διατάξεις του Ν. 1577/85 «περί ΓΟΚ».

5. Την υπ' αρ. 226/93 Απόφαση του Δ.Σ. Κιλκίς για το θέμα.

6. Το Π.Δ. 19.6.1930 «Περί ιδρύσεως ρυμοτομικού σχεδίου Κιλκίς».

7. Το Π.Δ. 17.6.88 «περί επεκτάσεως ρυμοτομικού σχεδίου Κιλκίς».

8. Την Σχ. 2 εισήγηση του Τ.Π.Π.Ε. Ν. Κιλκίς για το θέμα.

9. Το γεγονός ότι το Σ. ΠΕΧΩΔΕ έκανε ομόφωνα δεκτή την εν λόγω εισήγηση στην από 21.1.94 συνεδρία του, αποφασίζουμε:

Α. Εγκρίνουμε την τροποποίηση του ρυμοτομικού σχεδίου στα Ο.Τ. 140, 141, Γ 141α, 142 και Γ 142α και συγκεκριμένα:

α) Τον αποχαρακτηρισμό του Ο.Τ Γ 142α από πολιτιστικές λειτουργίες σε απλά δομήσιμο και την ενσωμάτωσή του στο Ο.Τ. 142.

β) Την δημιουργία Ο.Τ. Γ 142α (κοινόχρηστο) δίπλα στο Ο.Τ. 142 με ενδιάμεσο πεζόδρομο και γενικά την τροποποίηση των ρυμοτομικών - οικοδομικών γραμμών των αναφερομένων στο θέμα οικοδομικών τετραγώνων όπως αναφέρονται στην 226/93 απόφαση Δ.Σ. Κιλκίς και φαίνονται στο συνημμένο τοπογραφικό διάγραμμα.

Β. Από την παρούσα βαρύνεται ο προϋπολογισμός του οικείου Ο.Τ.Α.

Η παρούσα απόφαση να δημοσιευθεί στην Εφημερίδα της Κυβερνήσεως.

Κιλκίς, 7 Φεβρουαρίου 1994

Η Νομάρχης

ΑΝΤΙΟΠΗ ΧΑΤΖΗΪΩΑΝΝΟΥ


ΤΟΠΟΓΡΑΦΙΚΟ ΔΙΑΓΡΑΜΜΑ
των ΟΤ 142, Γ142α, 141, Γ141α
στην πολη ΚΙΛΚΙΣ
ΚΛΙΜΑΚΑ 1:500

ΠΙΝΑΚΑΣ ΣΥΝΤΕΤΑΓΜΕΝΩΝ

1	129736,886	776358,209
2	129796,400	776366,997
3	129804,817	776425,394
4	129807,117	776406,304
5	129801,560	776347,781
6	129822,907	776370,872
7	129743,034	776349,089
8	129802,602	776357,797
9	129819,155	776317,912
10	129816,246	776296,659
11	129763,339	776292,471
12	129806,685	776368,394
13	129825,080	776361,083
14	129826,612	776387,646
15	129822,496	776327,676
16	129819,922	776326,439
17	129698,412	776439,139


Ο ΣΥΝΤΑΞΑΣ

ΘΕΟΔΩΡΑΚΗΣ ΧΡΗΣΤΟΣ
ΔΙΠΛ. ΤΟΠΟΓΡΑΦΟΣ

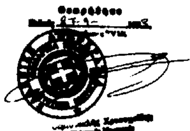

Διατηρούμενη Ο.Γ.Κ.Ρ.Γ.
υπάρχουσα οικοδομική γραμμή
υπάρχουσα ρυμοτομική γραμμή
προτεινόμενη οικοδομική γραμμή
προτεινόμενη ρυμοτομική γραμμή

Το παρόν συνοδεύει την υπ' αρ. Θ. 4923/7.2.94
Απόφαση Νομαρχιακής...

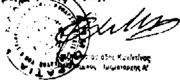



Αριθ. 473/94 (3)

Τροποποίηση ρυμοτομικού σχεδίου με κατάργηση προκηπίου στο ΟΤ 71 στο εγκεκριμένο σχέδιο Σβορώνου Ν. Πιερίας.

Ο ΝΟΜΑΡΧΗΣ ΠΙΕΡΙΑΣ

Έχοντας υπόψη:

1. Τις διατάξεις του από 17.7.1923 Ν.Δ. «περί σχεδίων πόλεων και κμών του Κράτους», όπως τροποποιήθηκε και συμπληρώθηκε μεταγενέστερα.

2. Τις διατάξεις του Ν. 3200/55 «περί διοικητικής αποκεντρώσεως», όπως τροποποιήθηκαν και συμπληρώθηκαν με το Ν.Δ. 532/70.

3. Τις διατάξεις του Α.Ν. 314/68, όπως τροποποιήθηκαν και συμπληρώθηκαν με το Ν.Δ. 1018/71.

4. Τις διατάξεις του με αριθ. 183/86 Π.Δ/τος (ΦΕΚ 70/Α).

5. Τις με 61/93 και 73/93 αποφάσεις του Κοιν. συμβουλίου με τις οποίες γνωμοδοτεί υπέρ της τροποποίησης του σχεδίου όπως φαίνεται στα συνημμένα διαγράμματα που έχουν αναρτηθεί.

6. Την από 22.12.93 γνωμοδότηση του ΣΧΟΠ Ν. Πιερίας σύμφωνα με την οποία το συμβούλιο γνωμοδότησε παρά την εισήγηση της υπηρεσίας υπέρ της τροποποίησης όπως ακριβώς έχει προταθεί από το κοινοτικό συμβούλιο και όπως έχει αναρτηθεί, αποφασίζουμε:

Εγκρίνουμε την τροποποίηση του ρυμοτομικού σχεδίου με κατάργηση προκηπίου στο ΟΤ 71 του εγκεκριμένου σχεδίου Σβορώνου όπως φαίνεται στο συνημμένο διάγραμμα που συνοδεύει την παρούσα απόφαση.

Από τις διατάξεις αυτής της απόφασης δεν προκαλείται δαπάνη εις βάρος του Κρατικού Προϋπολογισμού του οικείου Ο.Τ.Α.

Η απόφαση αυτή να δημοσιευθεί στην Εφημερίδα της Κυβερνήσεως και το συνημμένο διάγραμμα θα αναρτηθεί μετά την δημοσίευσή της στο Τμήμα Πολεοδομίας και ΠΕ για 15 ημέρες.

Κατερίνη, 16 Φεβρουαρίου 1994

Ο Νομάρχης

ΧΡΗΣΤΟΣ ΓΚΟΣΛΙΟΠΟΥΛΟΣ

ΤΟΠΟΓΡΑΦΙΚΟ ΔΙΑΓΡΑΜΜΑ

ΟΙΚΟΠΕΔΟΥ ΜΕ ΣΤΟΙΧΕΙΑ (ΑΒΓΔΕΑ)
ΕΜΒΑΔΟΥ Ε=461.65 τ.μ.
ΕΥΡΙΣΚΟΜΕΝΟ ΣΤΟ Ο.Τ. 71 ΣΤΗΝ
ΚΟΙΝΟΤΗΤΑ ΣΒΟΡΩΝΟΥ



ΚΛΙΜΑΚΑ 1:200

ΚΑΤΕΡΙΝΗ 1-6-1990
Ο ΣΥΝΤΑΞΑΣ

Γ. ΘΕΟΣΑΛΟΝΙΤΗΣ

ΠΙΝΑΚΑΣ ΕΜΒΑΔΩΝ		
ΤΜΗΜΑ	ΕΜΒΑΔΟ Μ²	ΠΑΡΑΤΗΡΗΣΕΙΣ
Α-Ξ-Λ-Δ-Κ-Ι-Ζ-Α	360.00	ΟΙΚΟΔΟΜΗΣΙΜΟ
Ξ-Β-Γ-Λ-Ξ	98.80	ΡΥΜΟΤΟΜΟΥΜΕΝΟ
Κ-Ε-Ι-Κ	2.90	ΡΥΜΟΤΟΜΟΥΜΕΝΟ
Μ-Ν-Ξ-Α-Μ	11.55	ΠΡΟΣΚΥΡΟΥΜΕΝΟ
Ζ-Ι-Θ-Η-Ζ	8.20	ΠΡΟΣΚΥΡΟΥΜΕΝΟ
Δ-Λ-Κ-Δ	2.30	ΠΡΟΣΚΥΡΟΥΜΕΝΟ

Ο.Τ. 73
Ο.Τ. 68
Ο.Τ. 71
Ο.Τ. 68
Ο.Τ. 5Α
Ο.Τ. 5Β

ΡΥΜ. ΓΡΑΜΜΗ
ΟΙΚ. ΓΡΑΜΜΗ

GEOKAT ΓΕΩΜΕΤΡΙΚΗ ΚΑΤΕΡΙΝΗΣ

Αριθ. ΤΠ 980/94 (4)

Τροποποίηση ρυμοτομικού σχεδίου των 18 και 25 ΟΤ του εγκεκριμένου ρυμοτομικού σχεδίου Νεοκαισάρειας.

Ο ΝΟΜΑΡΧΗΣ ΠΙΕΡΙΑΣ

Έχοντας υπόψη:

1. Τις διατάξεις του από 17.7.1923 Ν.Δ. «περί σχεδίων πόλεων και κμών του Κράτους», όπως τροποποιήθηκε και συμπληρώθηκε μεταγενέστερα.

2. Τις διατάξεις του Ν. 3200/55 «περί διοικητικής αποκεντρώσεως», όπως τροποποιήθηκαν και συμπληρώθηκαν με το Ν.Δ. 532/70.

3. Τις διατάξεις του Α.Ν. 314/68, όπως τροποποιήθηκαν και συμπληρώθηκαν με το Ν.Δ. 1018/71.

4. Τις διατάξεις του με αριθ. 183/86 Π.Δ/τος (ΦΕΚ 70/Α).

5. Τις με αριθ. 58/93 και 68/93 αποφάσεις του Κοιν. συμβουλίου με τις οποίες γνωμοδοτεί υπέρ της τροποποίησης του σχεδίου πόλης κοινότητας Νεοκαισάρεις στο ΟΤ 18 και 25.

6. Την από 26.1.94 γνωμοδότηση του ΣΧΟΠ Ν. Πιερίας σύμφωνα με την οποία το συμβούλιο γνωμοδότησε υπέρ της τροποποίησης όπως ακριβώς έχει προταθεί από το κοινοτικό συμβούλιο και όπως έχει αναρτηθεί για να μη θίγονται υπέρμετρα ιδιοκτησίες, αποφασίζουμε:

Εγκρίνουμε την τροποποίηση του ρυμοτομικού σχεδίου με αλλαγή των ρυμοτ. και οικοδ. γραμμών στα ΟΤ 18 και 25 του εγκεκριμένου σχεδίου Νεοκαισάρειας όπως φαίνεται στο συνημμένο διάγραμμα που συνοδεύει την παρούσα απόφαση.


Από τις διατάξεις αυτής της απόφασης δεν προκαλείται δαπάνη εις βάρος του Κρατικού Προϋπολογισμού του οικείου Ο.Τ.Α.

Η απόφαση αυτή να δημοσιευθεί στην Εφημερίδα της Κυβερνήσεως και το συνημμένο διάγραμμα θα αναρτηθεί μετά την δημοσιευσή της στο Τμήμα Πολεοδομίας και ΠΕ για 15 ημέρες.

Κατερίνη, 8 Φεβρουαρίου 1994

Ο Νομάρχης

ΧΡΗΣΤΟΣ ΓΚΟΣΛΙΟΠΟΥΛΟΣ

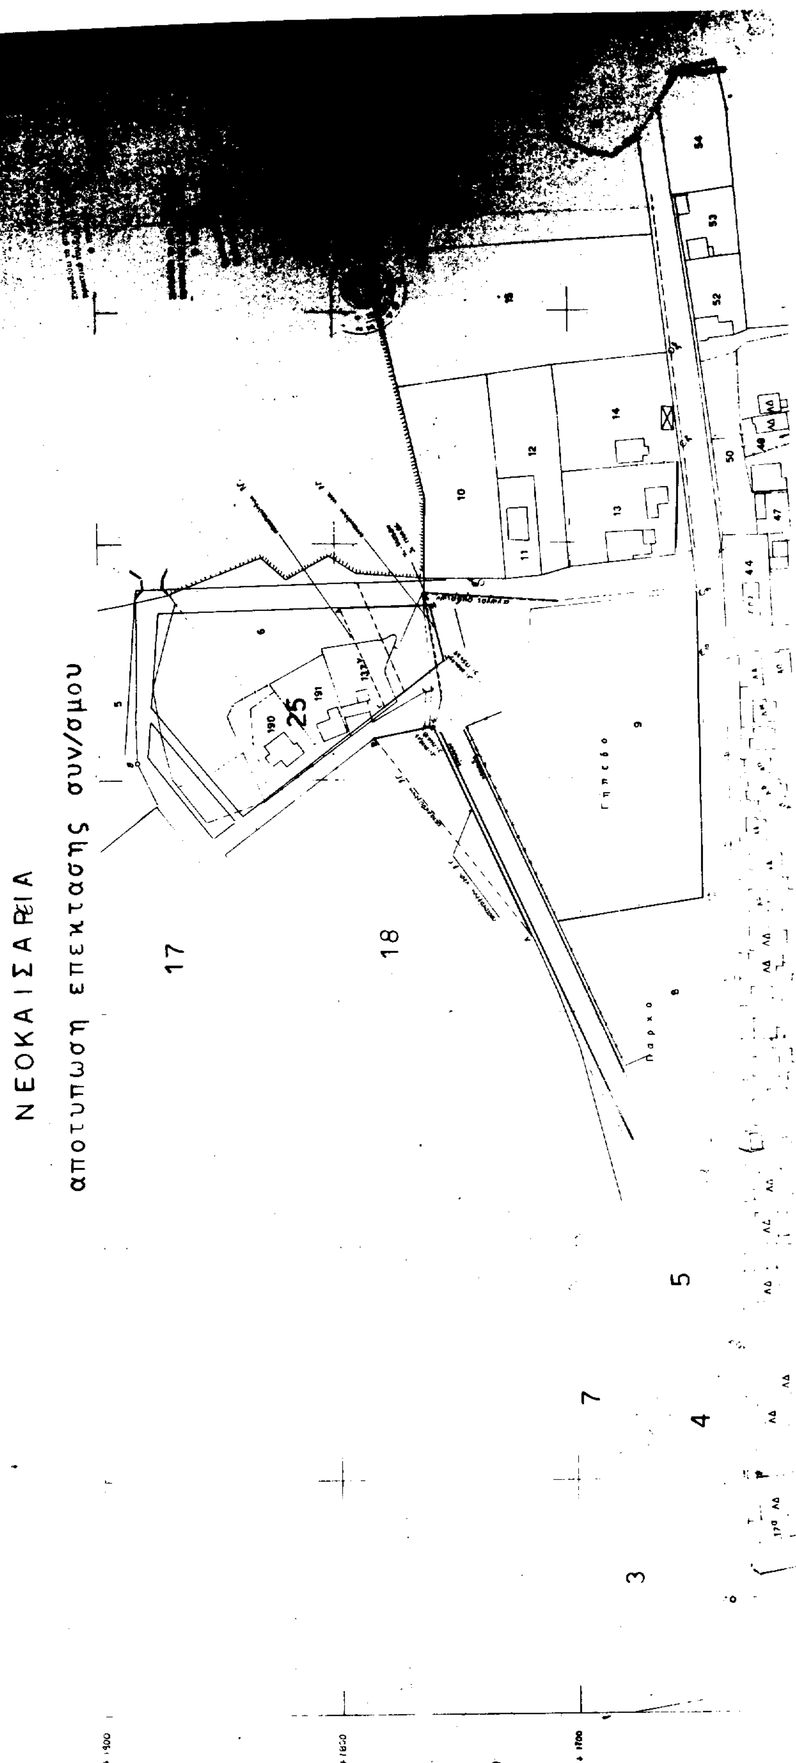

ΑΠΟ ΤΟ ΕΘΝΙΚΟ ΤΥΠΟΓΡΑΦΕΙΟ